Wohnstraße WS 3

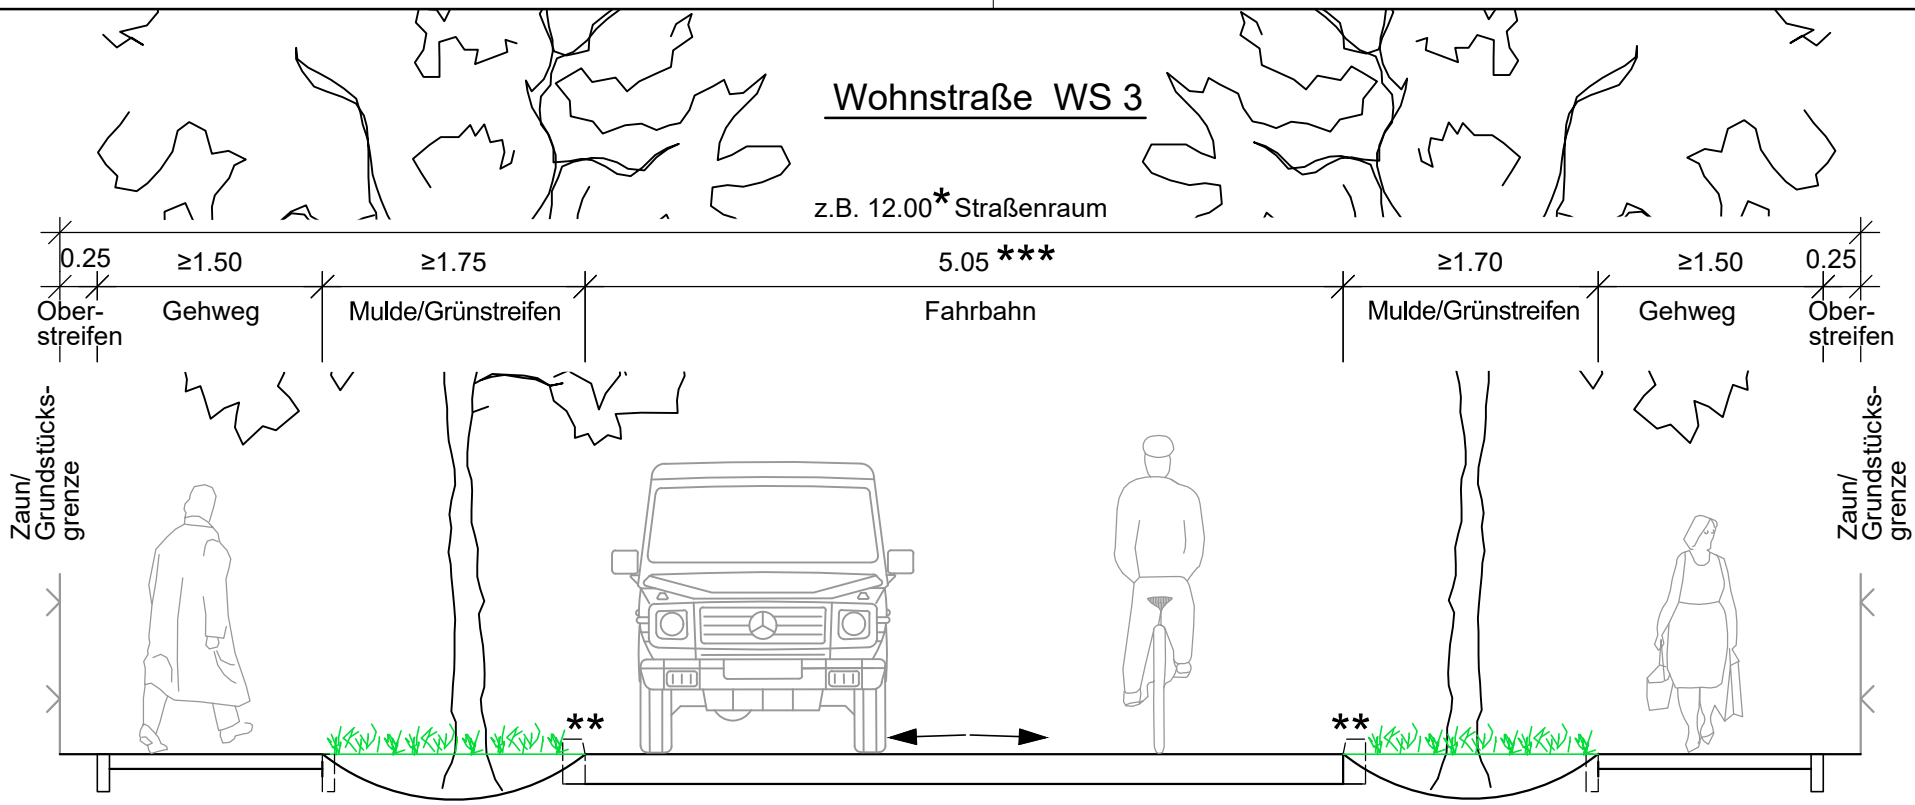

* Bei Mehrbreiten sind die Grünstreifen zu verbreitern

** ggf. Bordanlagen mit Auslauföffnungen

*** Breite ermöglicht das Abstellen von PKW`s

Schüßler-Plan
Ingenieurgesellschaft mbH

Greifswalder Str. 80 A
10405 Berlin
Telefon 030. 42 10 6-0 Telefax 030. 42 10 6-301

i.V. .....
Geschäftsführer/ Abteilungsleiter

	Datum	Zeichen
bearbeitet	08/2020	Pfeiffer
gezeichnet	08/2020	Rückheim
geprüft		

Projektnummer: 14659

Blattgröße: A4

Ausbauprogramm / -konzept
Verkehrsinternstruktur der Stadt Oranienburg

Gestaltungsstandarts der Verkehrsinfrastruktur
Beispielquerschnitte

Anlage / Blatt-Nr. : 2 / 4

Wohnstraße - WS 3

Maßstab: 1:50